


Bohrdaten

aus "Bohrdatenportal Hamburg"

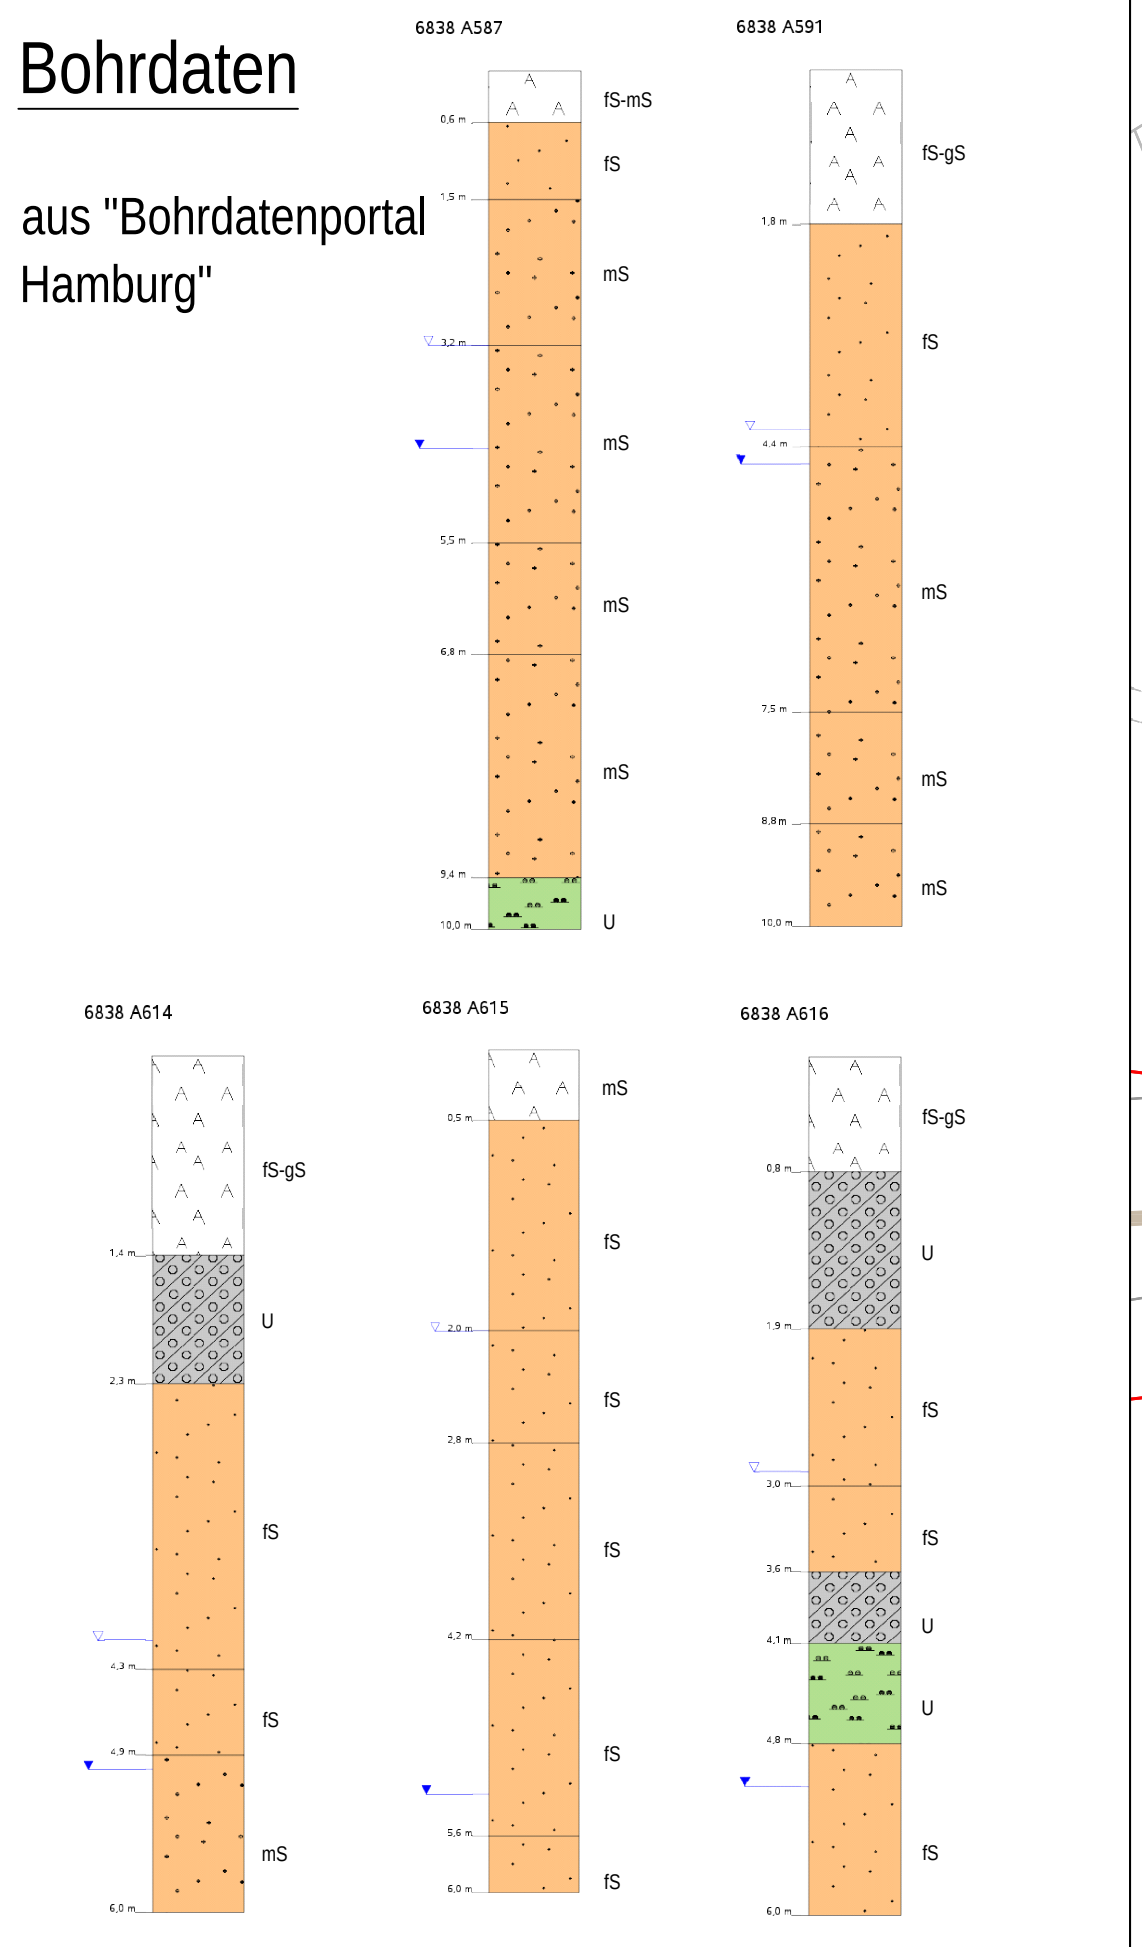

Legende Entwässerung

Teilungsgebiet mit Nr.
 - mittlerer Abflusswert (-)
 - angeschlossene Fläche (ha)

vorhanden / geplant / entfällt

Grenze Gesamtzuugsgebiet
 Grenze Teilzuugsgebiet
 Mischwasserseil
 Entwässerung (Regenwasser)
 Schacht
 Fließrichtung
 private Grundstücksentwässerung

Legende Erschließung

vorhanden / geplant / entfällt

Flurstücksgrenze
 in Aussicht genommene Straßenbegrenzungslinie
 Straßenbegrenzungslinie gem. B-Plan
 Planungsgrenze
 abges. Hochbord
 Hochbord
 Tiefbord
 Befestigungswechsel
 Fahrbahnmarkierung
 Fahrradlanthieb
 Baum
 Bohrprofil
 Feuerwehrröhr

Abkürzung der Bodenarten nach DIN 4023

Hauptbodenarten	
X	Steine
G	Kies
gG	Grobkies
mG	Mittelkies
IG	Feinkies
s	Sand
GS	Grobsand
mS	Mittelsand
IS	Feinsand
T	Ton
H	Humus, Torf
F	Faulschlamm, Mude
A	Auflage
Mu	Mutterboden
Lg	Geschiebelehm
Mg	Geschiebemergel
KL	Klei, Schlack
U	Schluff

Planverfasser:
 SWECO
 verfasst: Hamburg, den

Sweco GmbH
 Vogtdamm 41
 20097 Hamburg
 Telefon: +49 40 22638159-0
 Telefax: +49 40 48219450
 Zertifiziert durch die TÜV Rheinland Cert GmbH
 ISO 9001:2008, ISO 14001:2004, OHSAS 18001:2007

0725-17-025
 Funktionsplan
 gez.: 07.05.18 / BBE
 bew: 07.05.18 / PLC
 gpr:

d				
c				
b				
a				
Index	Änderungen und Ergänzungen	Bearbeitet (Name)	Leit- / Kurzzeichen und Unterschrift	Datum

Realisierungsträger: **Freie und Hansestadt Hamburg**
 Bezirksamt Hamburg - Nord
 Dezernat Wirtschaft, Bauen und Umwelt
 Fachamt Management des öffentlichen Raumes
 Tiefbau

Baumaßnahme: **Funktionsplanung Mesterkamp**
 Teilbaumaßnahme: **Entwässerung**
 Planinhalt: **Lageplan**
 Zeichnung Nr.: xxx-23-01
 Datum:

Maßstab: **1 : 500**
 Datum:

Datum:

Freigegeben:

Unterschrift, Technische Aufsicht

Datum:

Unterschrift, N/MR 2215
 Datum:

Fachtechnisch geprüft:

Unterschrift, N/MR 220
 Datum:

Unterschrift, N/MR 20
 Datum:

Unterschrift, N/MR-L