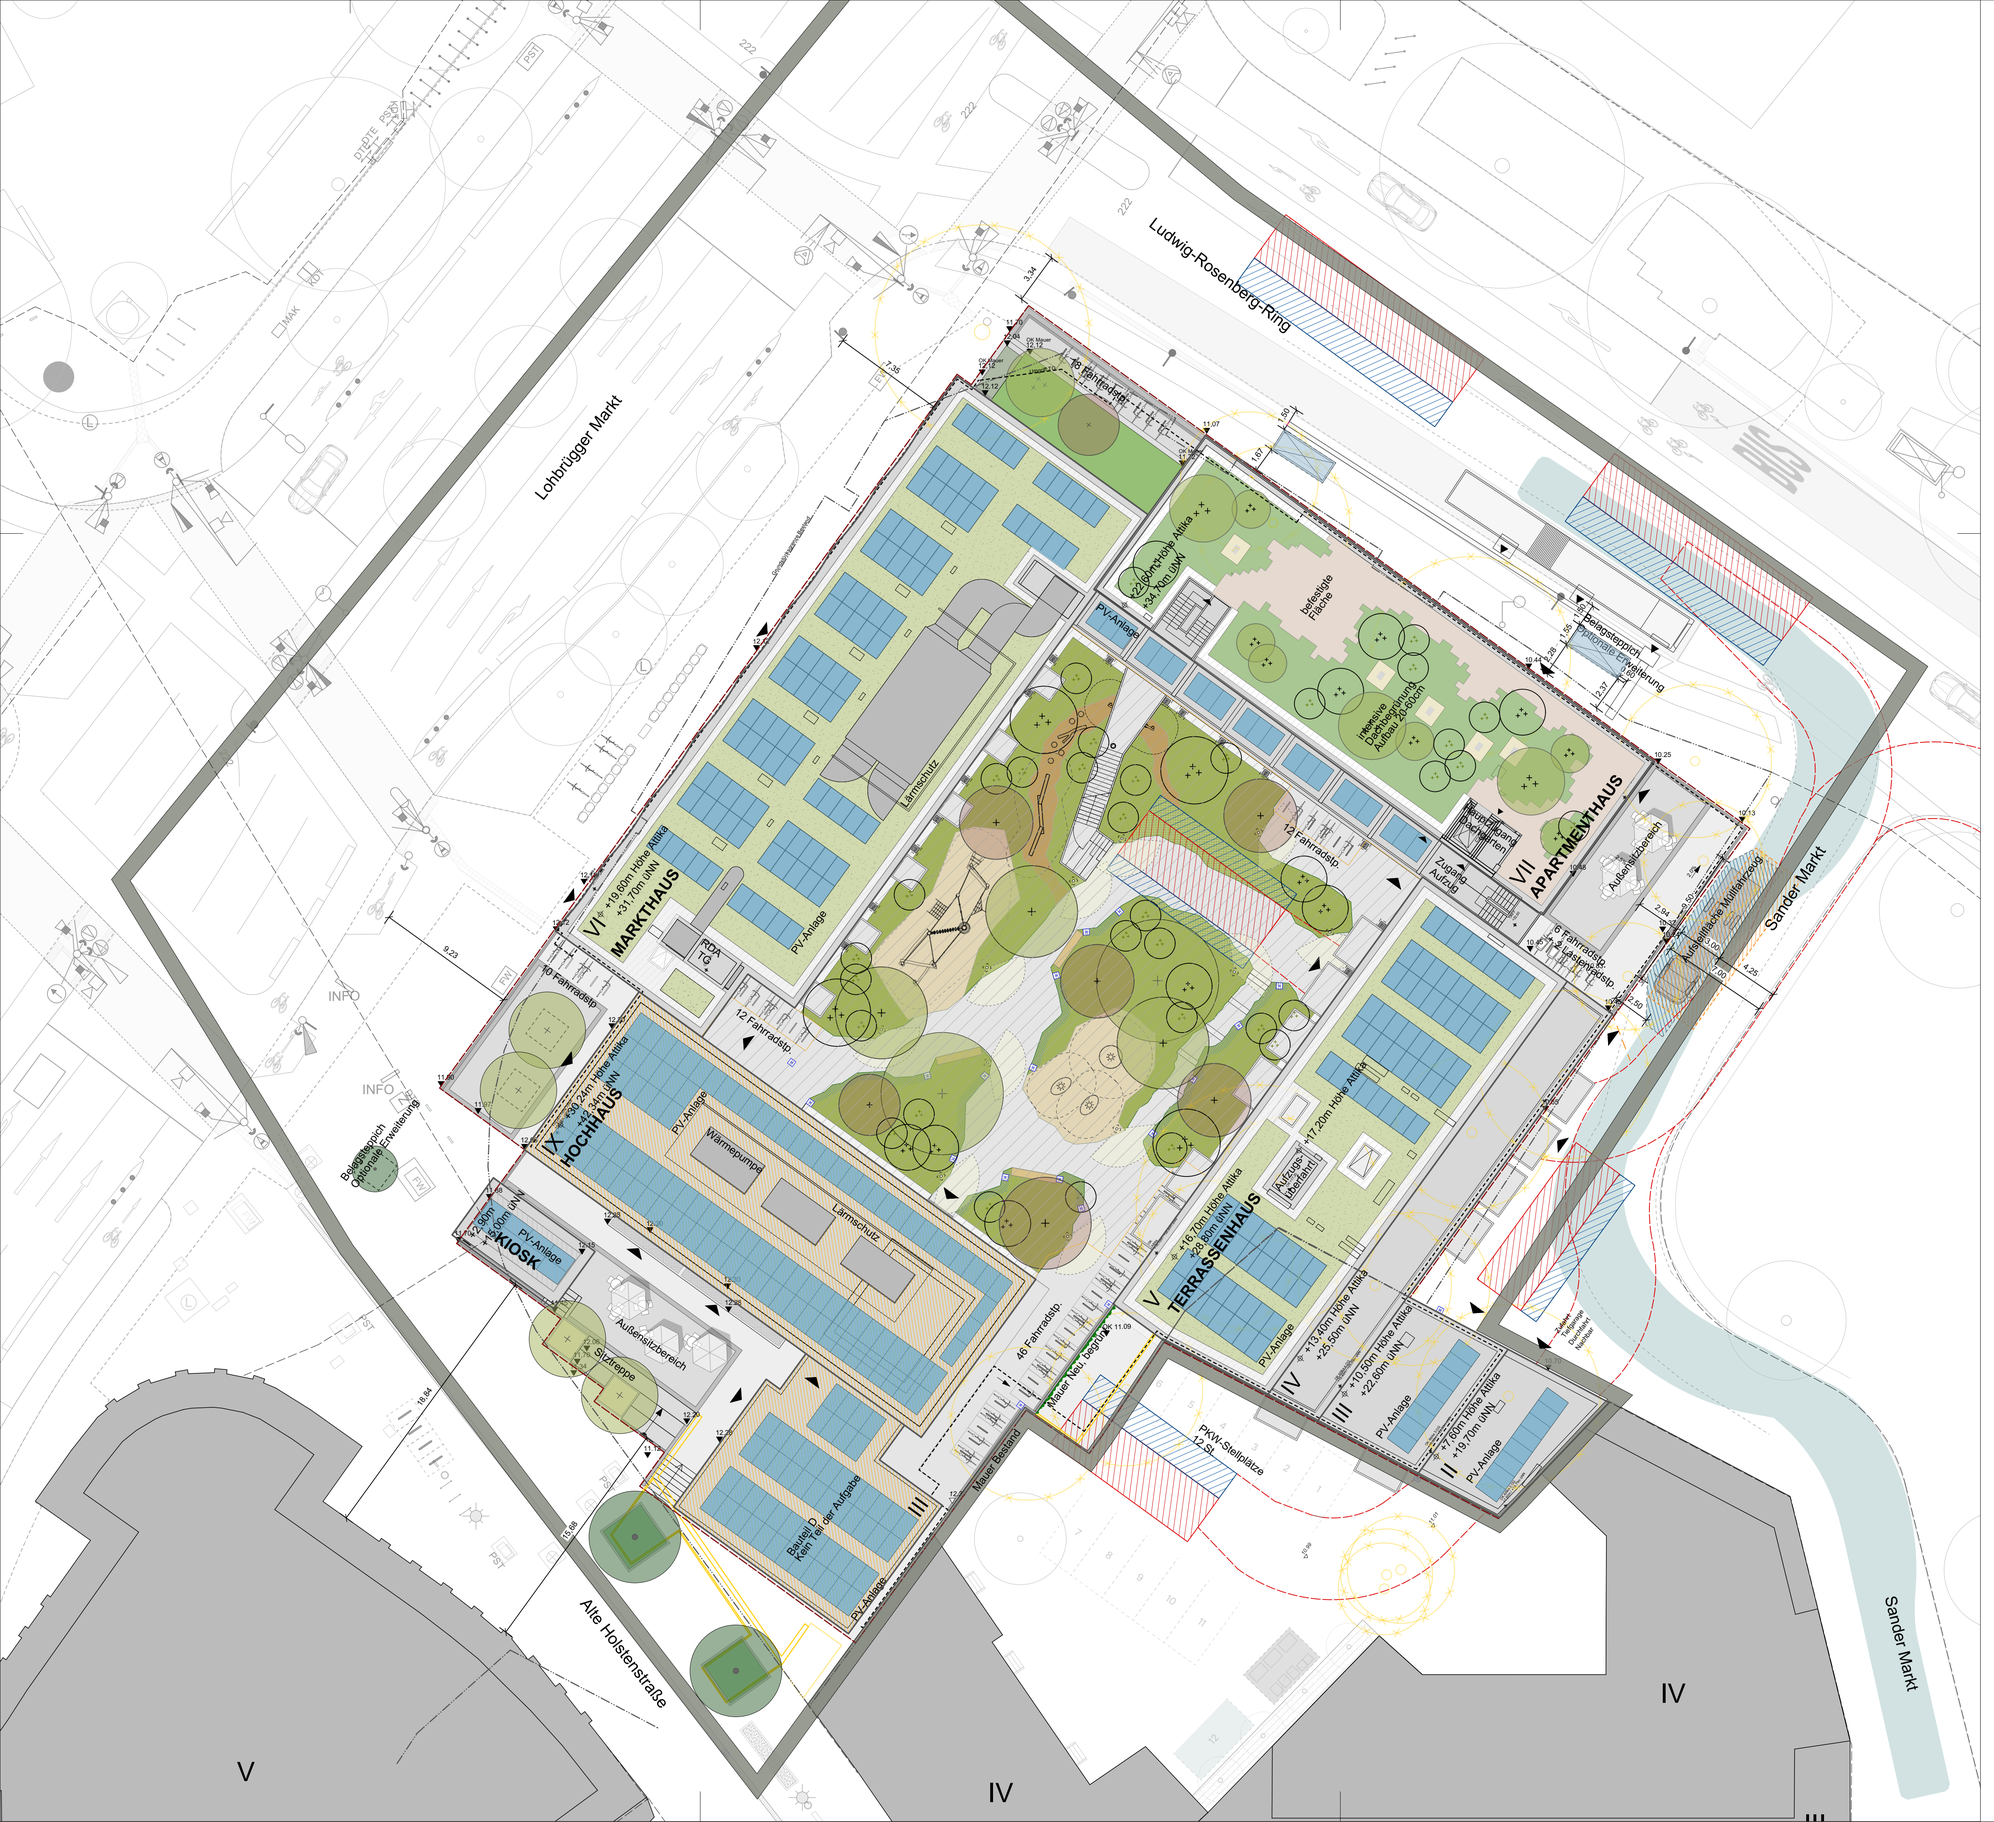


Hochbau Planstand:

Index	Datum	Änderung	Name
a	03.09.2025	Lageplan Dachaufsicht RN	145_RNN_4_GR_0_DA_V_b
b	02.12.2024	Lageplan Dachaufsicht RN	145_RNN_4_GR_0_DA_V_b
b	17.09.2024	Lageplan Dachaufsicht RN	145_RNN_4_GR_0_DA_V_b
c	02.11.2022	Lageplan Dachaufsicht RN	145_RNN_3_GR_0_DA_V_c
b	15.07.2022	Lageplan Dachaufsicht RN	145_RNN_3_GR_0_DA_V_b
.	16.08.2022	Lageplan Dachaufsicht ITG	145_ITG_3_KO_0_DA_V_-

ENTWURF ARCH

Bauvorhaben: Entwicklung am Lohbrügger Markt

Auftraggeber: **RED Baufeld GmbH**
Große Bleichen 35
D- 20354 Hamburg

Architekt: **ROBERTNEUN Architekten GmbH**
Alexandrinenstr. 118 - 121;St. Agnes
D-10969 Berlin

Landschaftsarchitekt: **Studio Vulkan Landschaftsarchitektur**
Bergmannstraße 3, 80339 München
Tel.: 089 - 41 11 569 10, www. studiovulkan.de

Planinhalt: Vorhabenplan
zum Bebauungsplan Lohbrügge 94 (Lohbrügger Markt)

Projektnummer: 6061.04

Datum: 03.09.2025

Freigabe Bauherr:

Freigabe Architekt:

Gezeichnet: JS

Geprüft: FS

Zeichnungs-Nr.:

Projekt	Bauteil	LPH	Fachbereich	Dokumentenart	Geschoss	lfd. Nr.	Index	Status
Lohbrügger Markt		3	LA	Vorhabenplan	Dachaufsicht		d	Vorabzug

Maßstab: 1 : 200

Blattformat: DIN A1