


Überschneidung der Altlast 6236-497/00
mit dem B-Plan Altona 27/Bahrenfeld 72
im äußersten Nordwesten

Altlast 6236-497/00

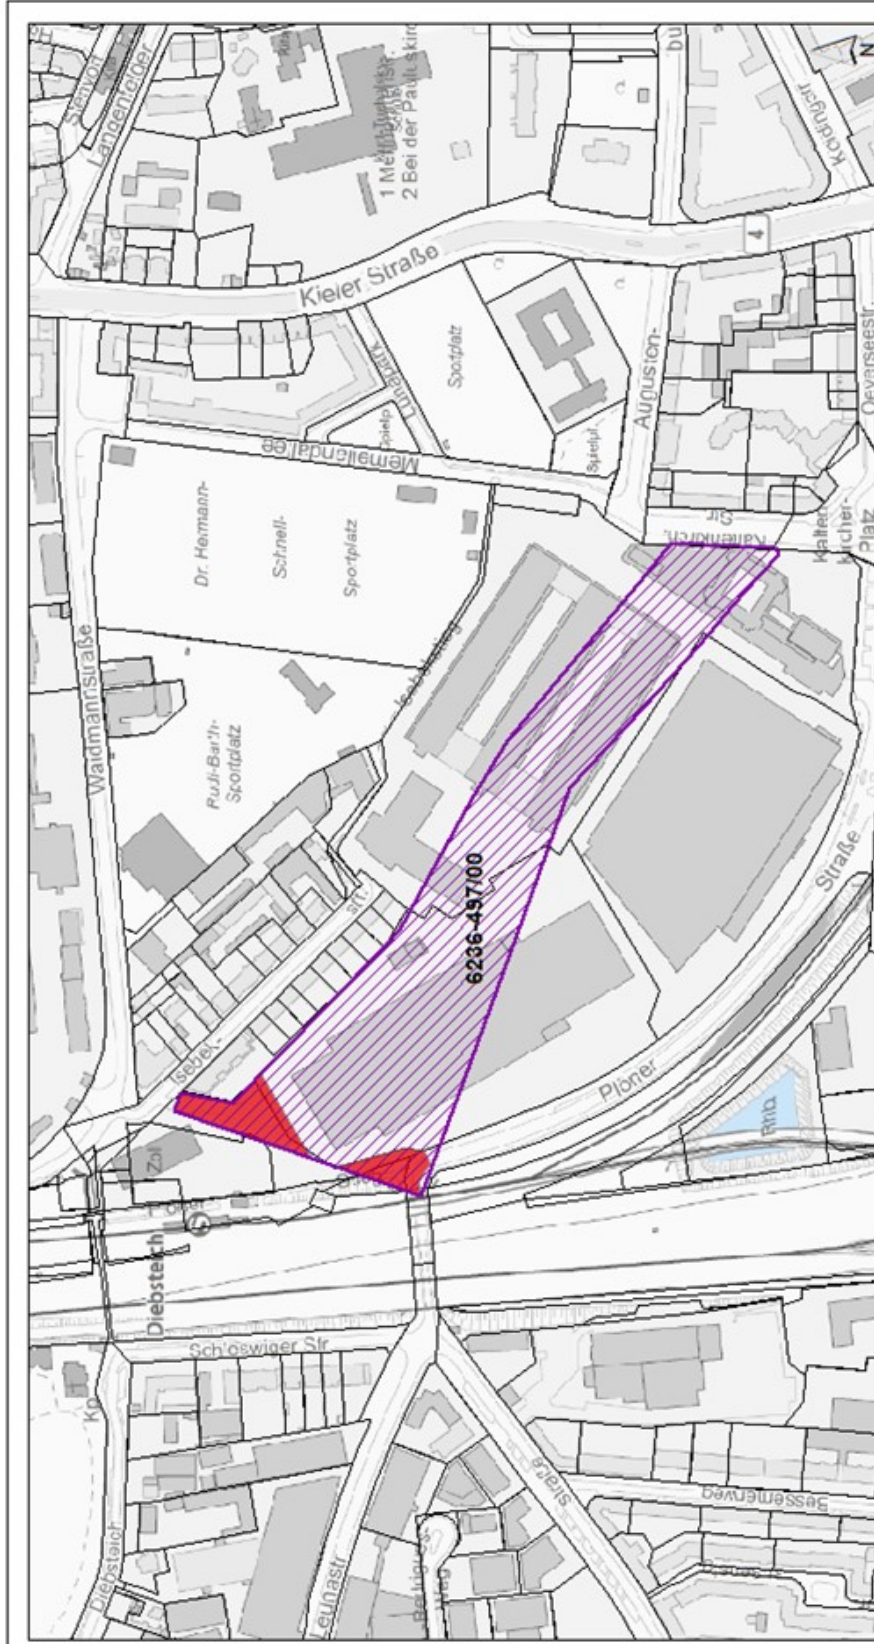

Freie und Hansestadt Hamburg
Behörde für Umwelt und Energie
Naturschutz, Grünplanung und Bodenschutz
N 22, Altlasten und Schadensfälle Boden/
Wasser, Flächenrecycling Vorhaben

Altlast 6236-497/00

B-Plan Überschneidungsfläche mit Altlast