


A3 297mm x 420mm

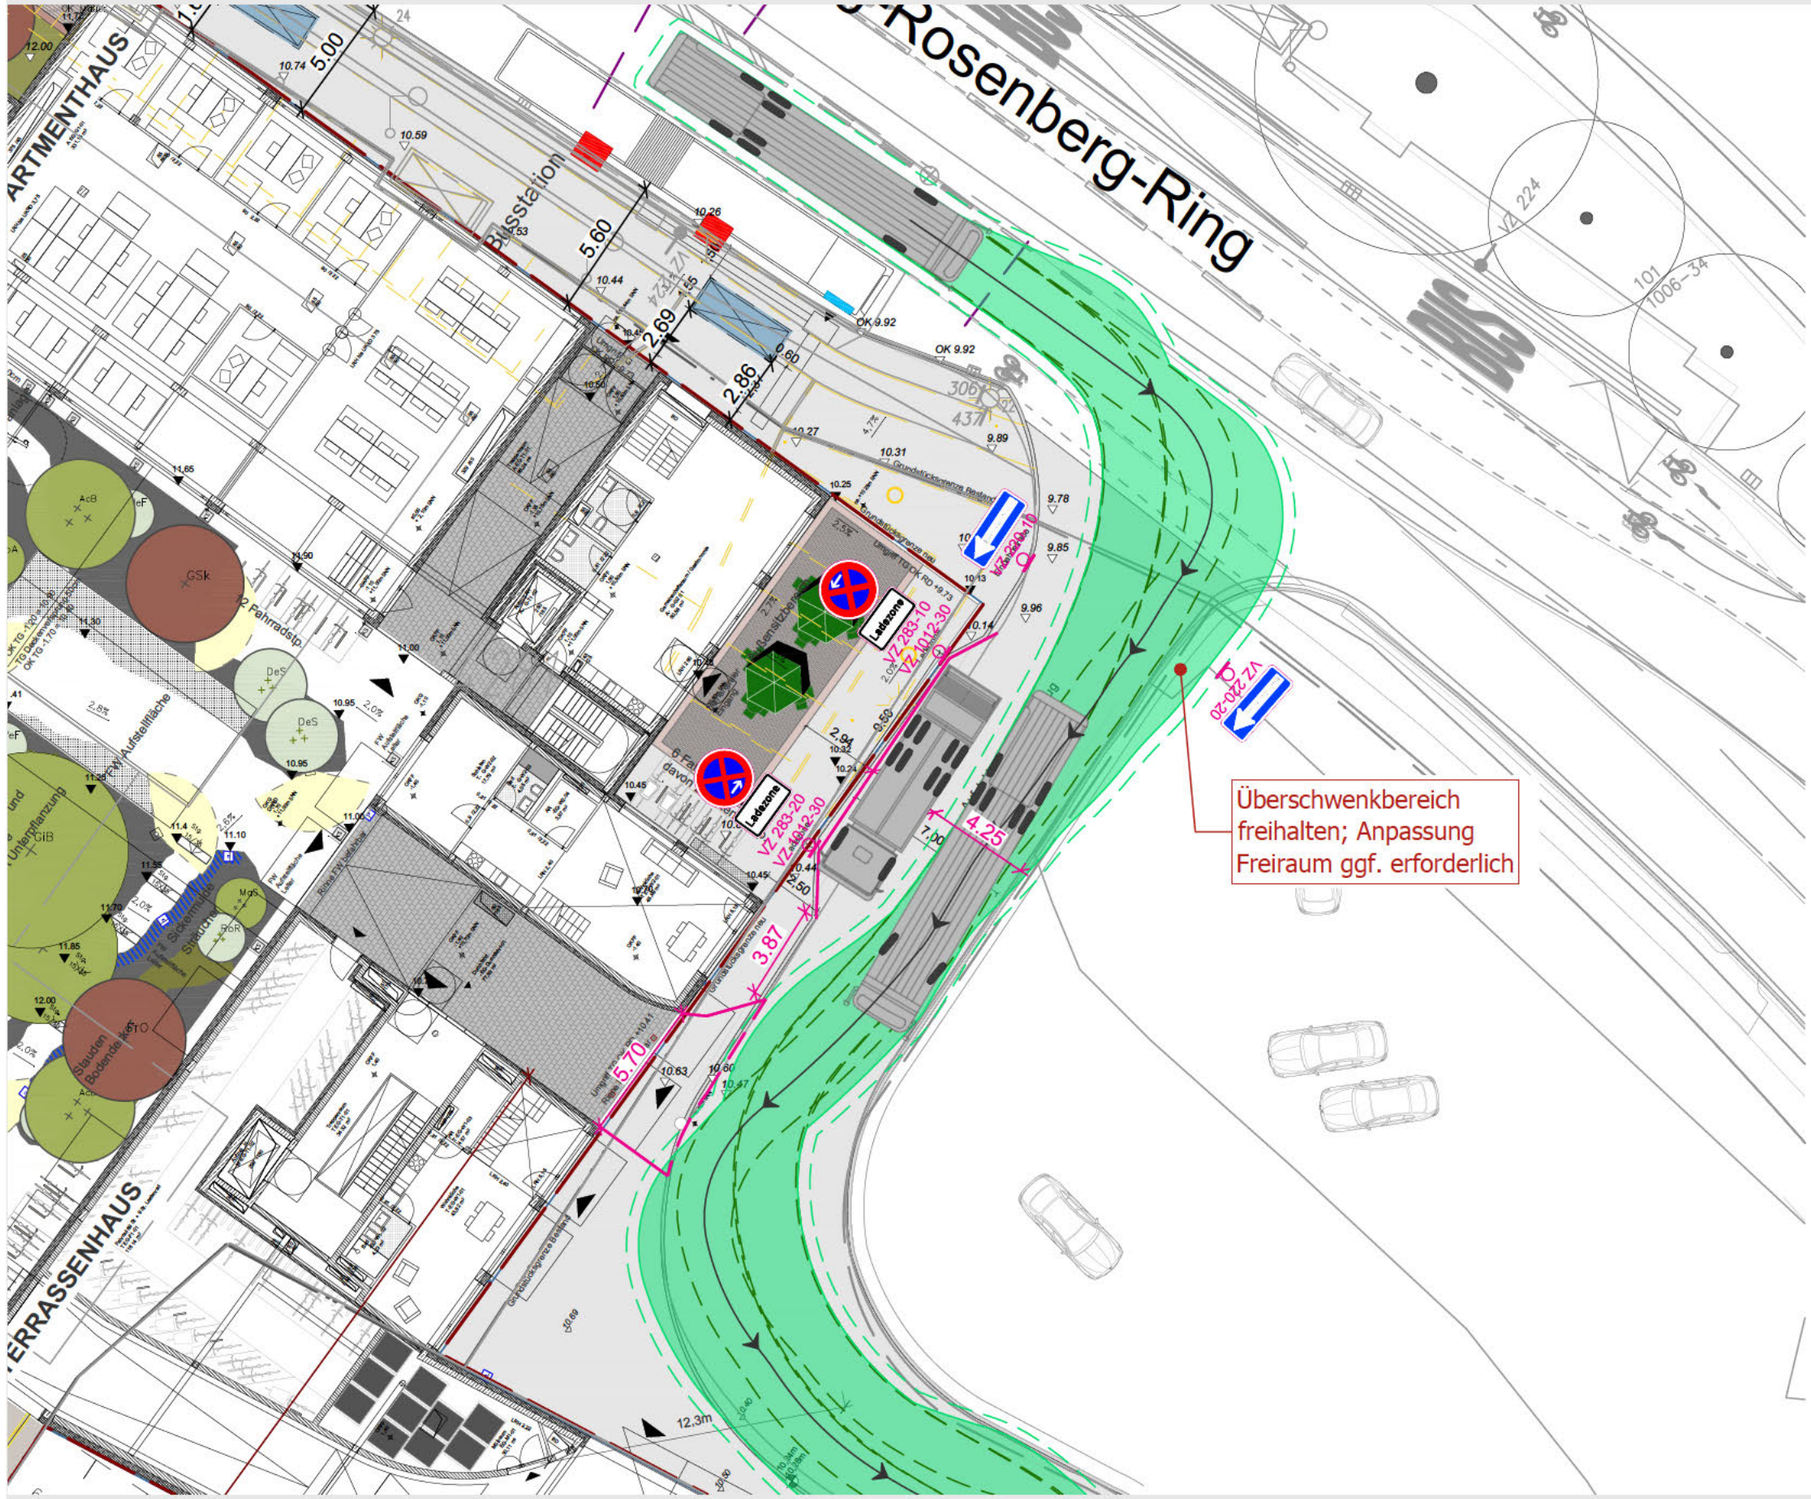

Legende:

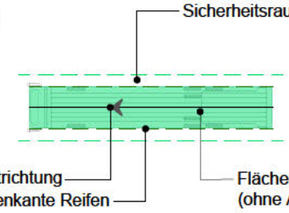

Linienbus 15 m

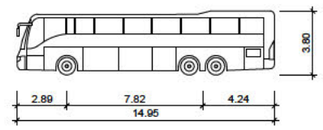

HINWEIS:

Die dargestellten Schleppkurven zeigen eine optimierte Fahrweise in einer der jeweiligen Situation angepassten Geschwindigkeit. Die erforderlichen Bewegungsspiel- und Sicherheitsräume sind zu beachten.

Für die Schleppkurvenanalyse wird die Software AutoTURN und die darin integrierte Fahrzeugbibliothek verwendet. Das gewählte Bemessungsfahrzeug entspricht den Richtlinien für Bemessungsfahrzeuge und Schleppkurven zur Überprüfung der Befahrbarkeit von Verkehrsflächen (FGSV, 2020).

nachrichtliche Darstellung folgender Plangrundlagen:


- Lageplan Masterplan, Büro Studio Vulkan, Stand 08.07.2025
- Planung PSP12059, Büro LSBG , Stand 25.02.2021
- Alkis, Quelle: FHH LGV
- LSA Knoten K1791, Büro LSBG, Stand 24.06.2014
- Planung LSA, Büro LSBG, Stand 22.03.2021

ARGUS
STADT UND VERKEHR · PARTNERSCHAFT mbB
[redacted]


Bauvorhaben Lohbrügger Markt 4, Hamburg
Fahrgeometrische Prüfung Bus (15 m)

Zeichnungsnummer	Maßstab	Bearbeitet	Datum
[redacted]	1:250	[redacted]	09.07.2025


A3 297mm x 420mm

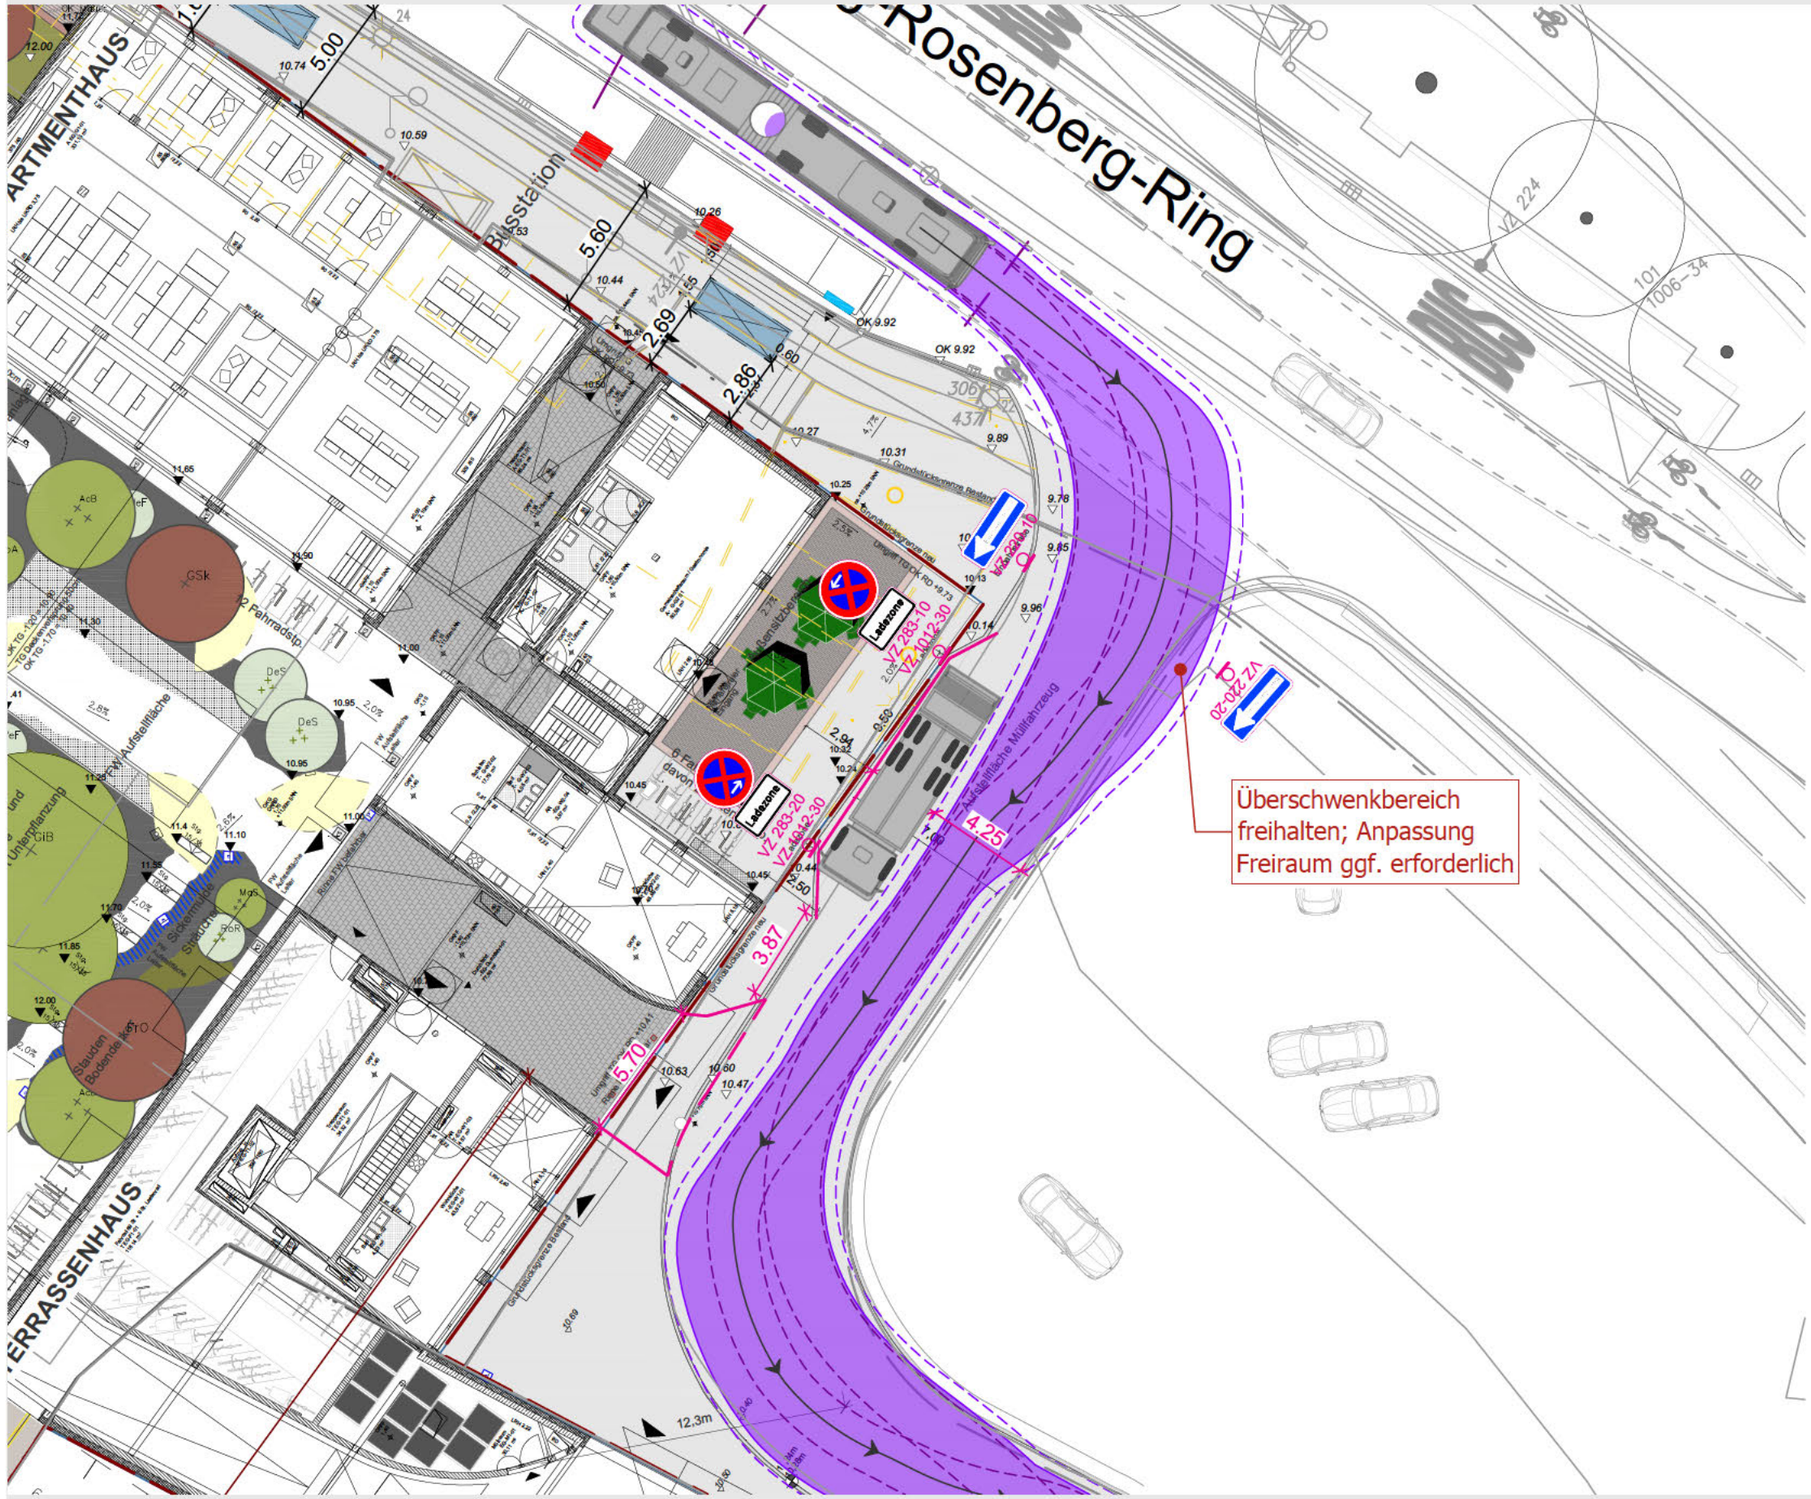

Legende:

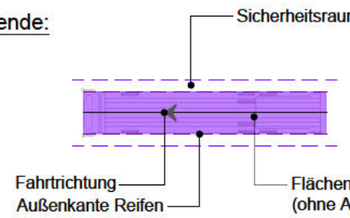

Gelenkbus MAN A 40

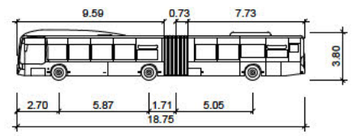

HINWEIS:

Die dargestellten Schleppkurven zeigen eine optimierte Fahrweise in einer der jeweiligen Situation angepassten Geschwindigkeit. Die erforderlichen Bewegungsspiel- und Sicherheitsräume sind zu beachten.

Für die Schleppkurvenanalyse wird die Software AutoTURN und die darin integrierte Fahrzeugbibliothek verwendet. Die technischen Fahrzeugdaten des gewählten Bemessungsfahrzeugs entsprechen den Angaben der Software AutoTURN.

Für die dargestellten Schleppkurven zur Überprüfung der Befahrbarkeit und etwaige Abweichungen zwischen digitaler und realer Befahrung wird von ARGUS Stadt und Verkehr keine Gewähr übernommen. Zur Überprüfung der Befahrbarkeit ist ergänzend ein praktischer Fahrversuch durchzuführen.

Die Verwendung des Bemessungsfahrzeugs erfolgt nur unter vorheriger Abstimmung sowie Freigabe durch die Hamburger Hochbahn AG/vhh.mobility | Verkehrsbetriebe Hamburg-Holstein GmbH.

nachrichtliche Darstellung folgender Plangrundlagen:

- Lageplan Masterplan, Büro Studio Vulkan, Stand 08.07.2025
- Planung PSP12059, Büro LSBG , Stand 25.02.2021
- Alkis, Quelle: FHH LGV
- LSA Knoten K1791, Büro LSBG, Stand 24.06.2014
- Planung LSA, Büro LSBG, Stand 22.03.2021

ARGUS
STADT UND VERKEHR · PARTNERSCHAFT mbB
[redacted]

Bauvorhaben Lohbrügger Markt 4, Hamburg
Fahrgeometrische Prüfung Bus (MAN A40 18,75m)

Zeichnungsnummer	Maßstab	Bearbeitet	Datum
[redacted]	1:250	[redacted]	09.07.2025