


Einleitung eines Bebauungsplanverfahrens Farmsen-Berne 41

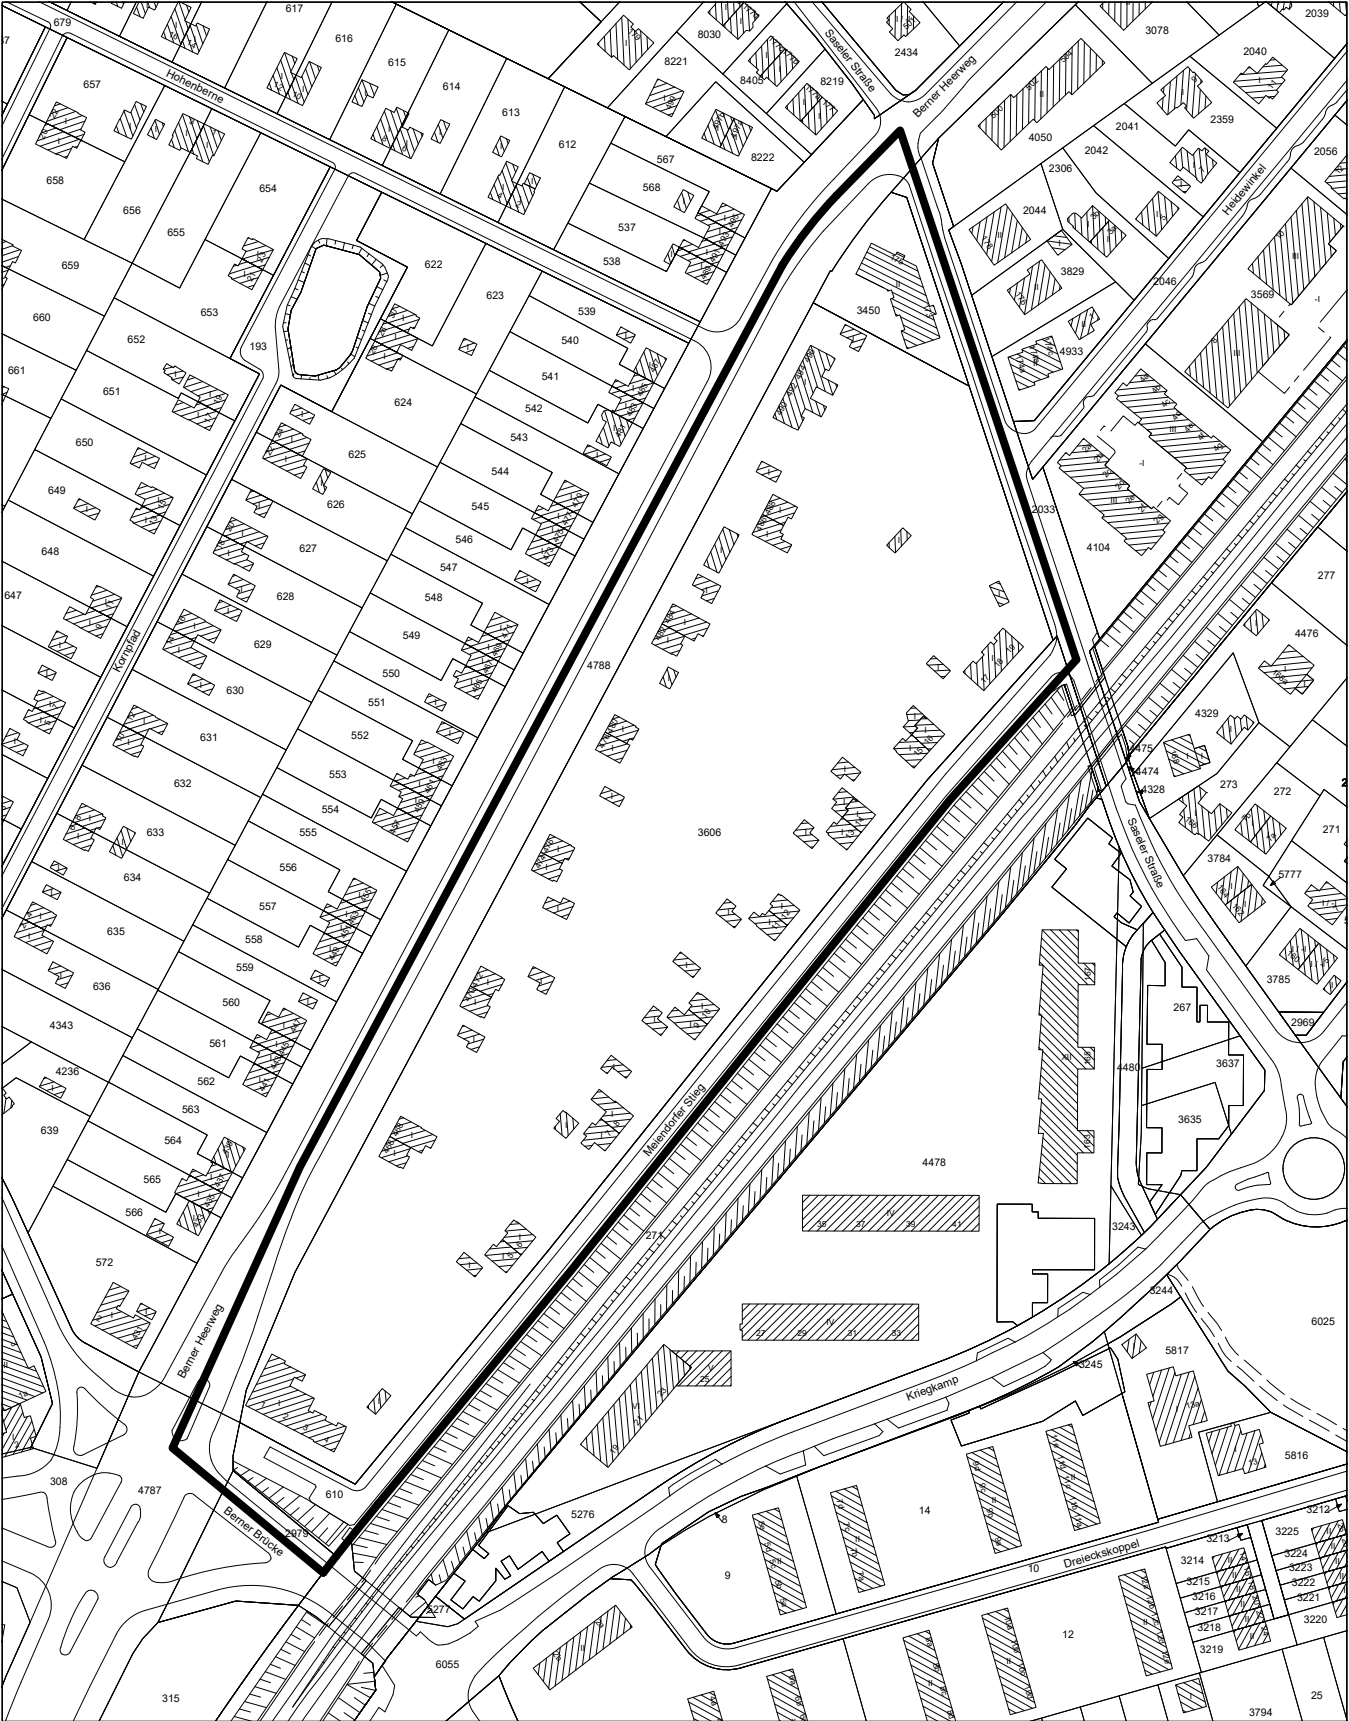

 Plangebiet des Bebauungsplanverfahrens Farmsen-Berne 41

M 1 : 2500