



# Freie und Hansestadt Hamburg Flächennutzungsplan

Flächennutzungsplanänderung F04/ 21


M 1 : 20 000

Mischnutzung und Grün nördlich der Moldauhafen  
auf dem Kleinen Grasbrook

Aktueller Flächennutzungsplan



Flächennutzungsplanänderung

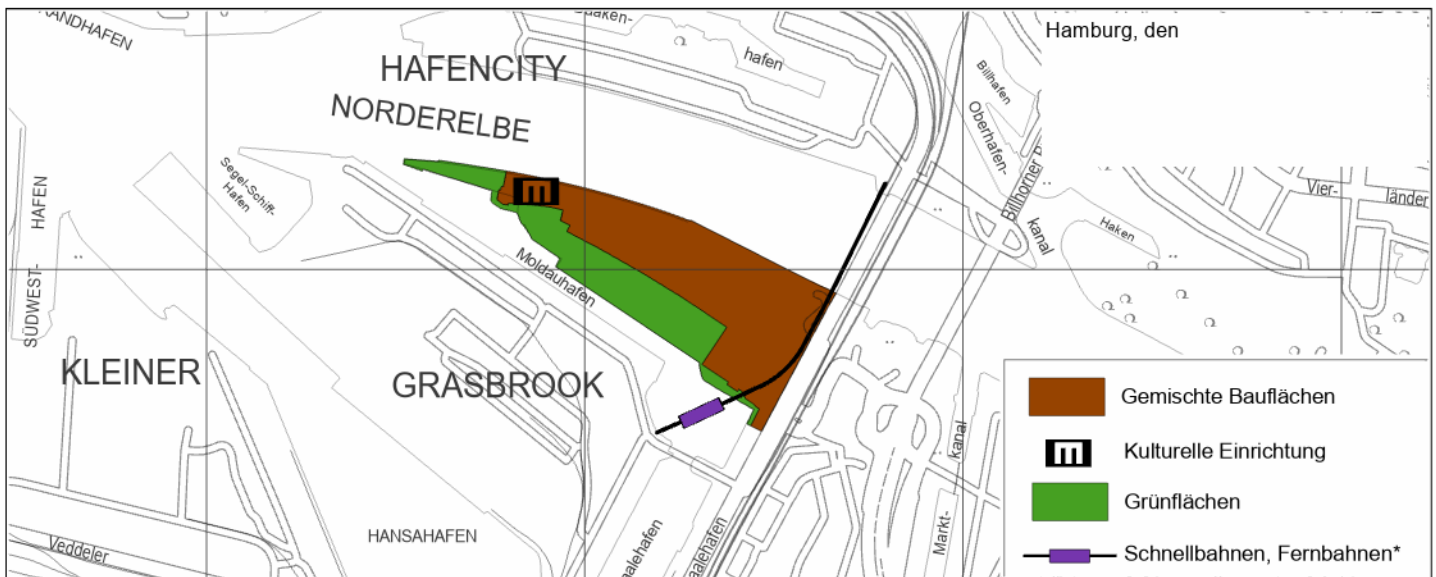

Geänderter Flächennutzungsplan

