



Bebauungsplan-Entwurf Harburg 76

Festsetzungen

Grenze des räumlichen Geltungsbereichs des Bebauungsplans


Kennzeichnungen

Vorhandene Gebäude


Hinweise

Maßgebend ist die Baunutzungsverordnung in der Fassung vom 23. Januar 1990 (BGBl I S. 133), zuletzt geändert am 3. Juli 2023 (BGBl. 2023 I Nr. 176 S. 6).

Längenmaße und Höhenangaben in Metern.
Der Kartenausschnitt (ALKIS) entspricht für den Geltungsbereich des Bebauungsplans dem Stand vom März 2026.

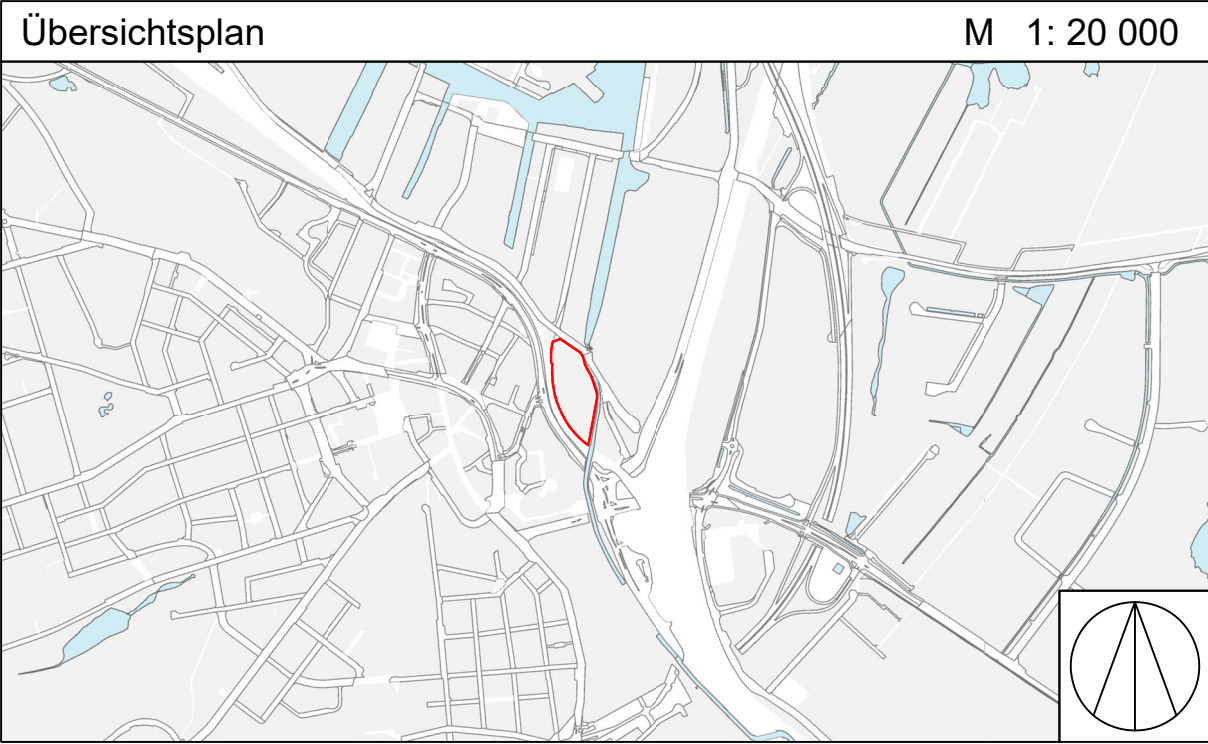

FREIE UND HANSESTADT HAMBURG

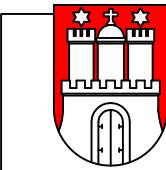

Bebauungsplan - Entwurf
Harburg 76

Maßstab 1 : 1000 (im Original)

Bezirk Harburg

Ortsteil 702