




Freie und Hansestadt Hamburg Flächennutzungsplan

Flächennutzungsplanänderung F02/25
Mischnutzung nördlich der Waidmannstraße
in Altona-Nord

M 1 : 20 000

Nachrichtliche Übernahmen, Kennzeichnungen und Vermerke (Beiblatt zum Flächennutzungsplan)

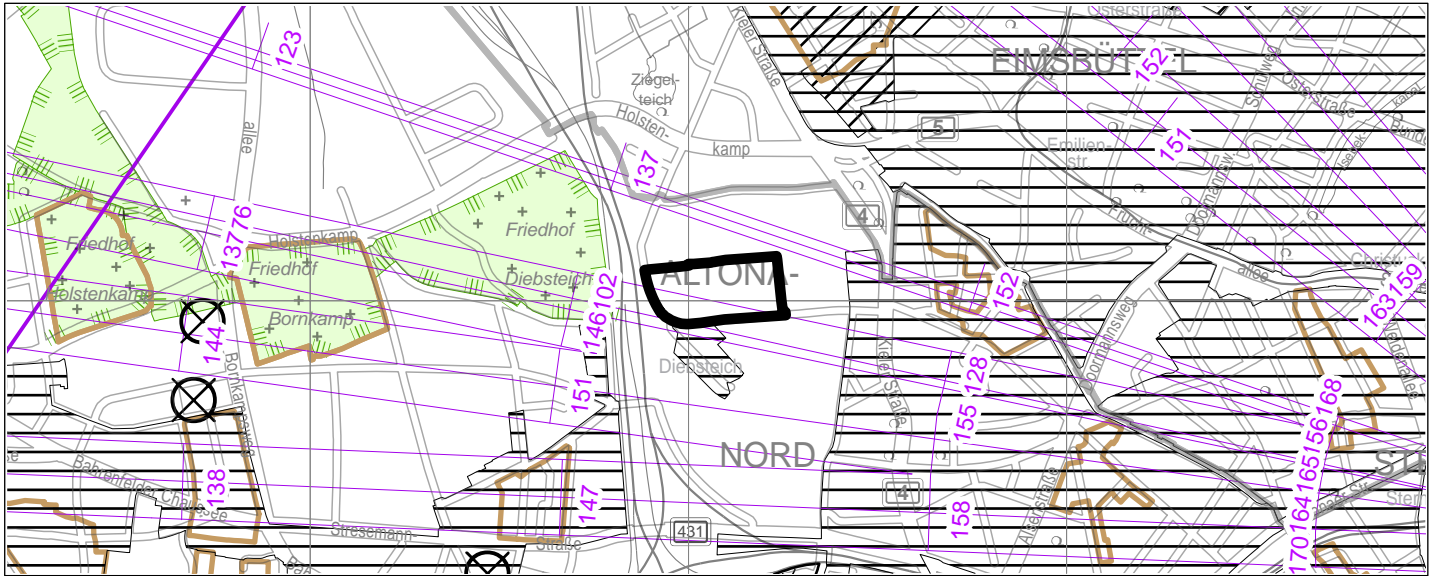

FNP-Änderung

 Änderungsbereich

Schutzgebiete

 Landschaftsschutzgebiete

Weitere Themenbereiche

 Bauliche Denkmalensembles



Gebiete mit städtebaulichen Erhaltungsverordnungen (§ 172 Abs. 1 Nr. 1 BauGB)



Gebiete mit sozialen Erhaltungsverordnungen (§ 172 Abs. 1 Nr. 2 BauGB)



Flächen, deren Böden erheblich mit umweltgefährdenden Stoffen belastet sind



Kleinfächen, deren Böden erheblich mit umweltgefährdenden Stoffen belastet sind



Bauschutzbereiche (§§ 12, 17 Luftverkehrsgesetz)
Die Höhenzahlen (m über NHN - Normalhöhennull) geben die untere Begrenzung des Bauschutzbereiches an.



Richtfunktrassen
Die Höhenzahlen (m über NHN - Normalhöhennull) geben die zulässigen Bauhöhen an.

Nebenkarte
Hochwasserrisikogebiete, Sturmflut

